

planen und bauen

BLENDER
Ingenieurbüro GmbH
Im Ängerle 3
87637 SEEG
Telefon: 08364/9823-0
Telefax: 08364/9823-18
Mobil: 0171/7230419
Blender.Otto@architekt-blender.de
Web: www.architekt-blender.de

Vorhaben- und Erschließungsplanung

PRJ - 491

Hotelerweiterung Schloss Hopferau

Castello d'Oro GmbH
Am Alsterberg 11
87616 Marktoberdorf

M = 1 : 100

BAUTEIL :

Schnitt B - B und C2 - C1

BAUHERR:


NACHBARN:

SEEG, DEN 08.10.2026


GEÄNDERT AM :

GEZ: BWA

ENTWURFSVERFASSER: ARCHITEKT O.W. BLENDER, DIPL. ING (FH)

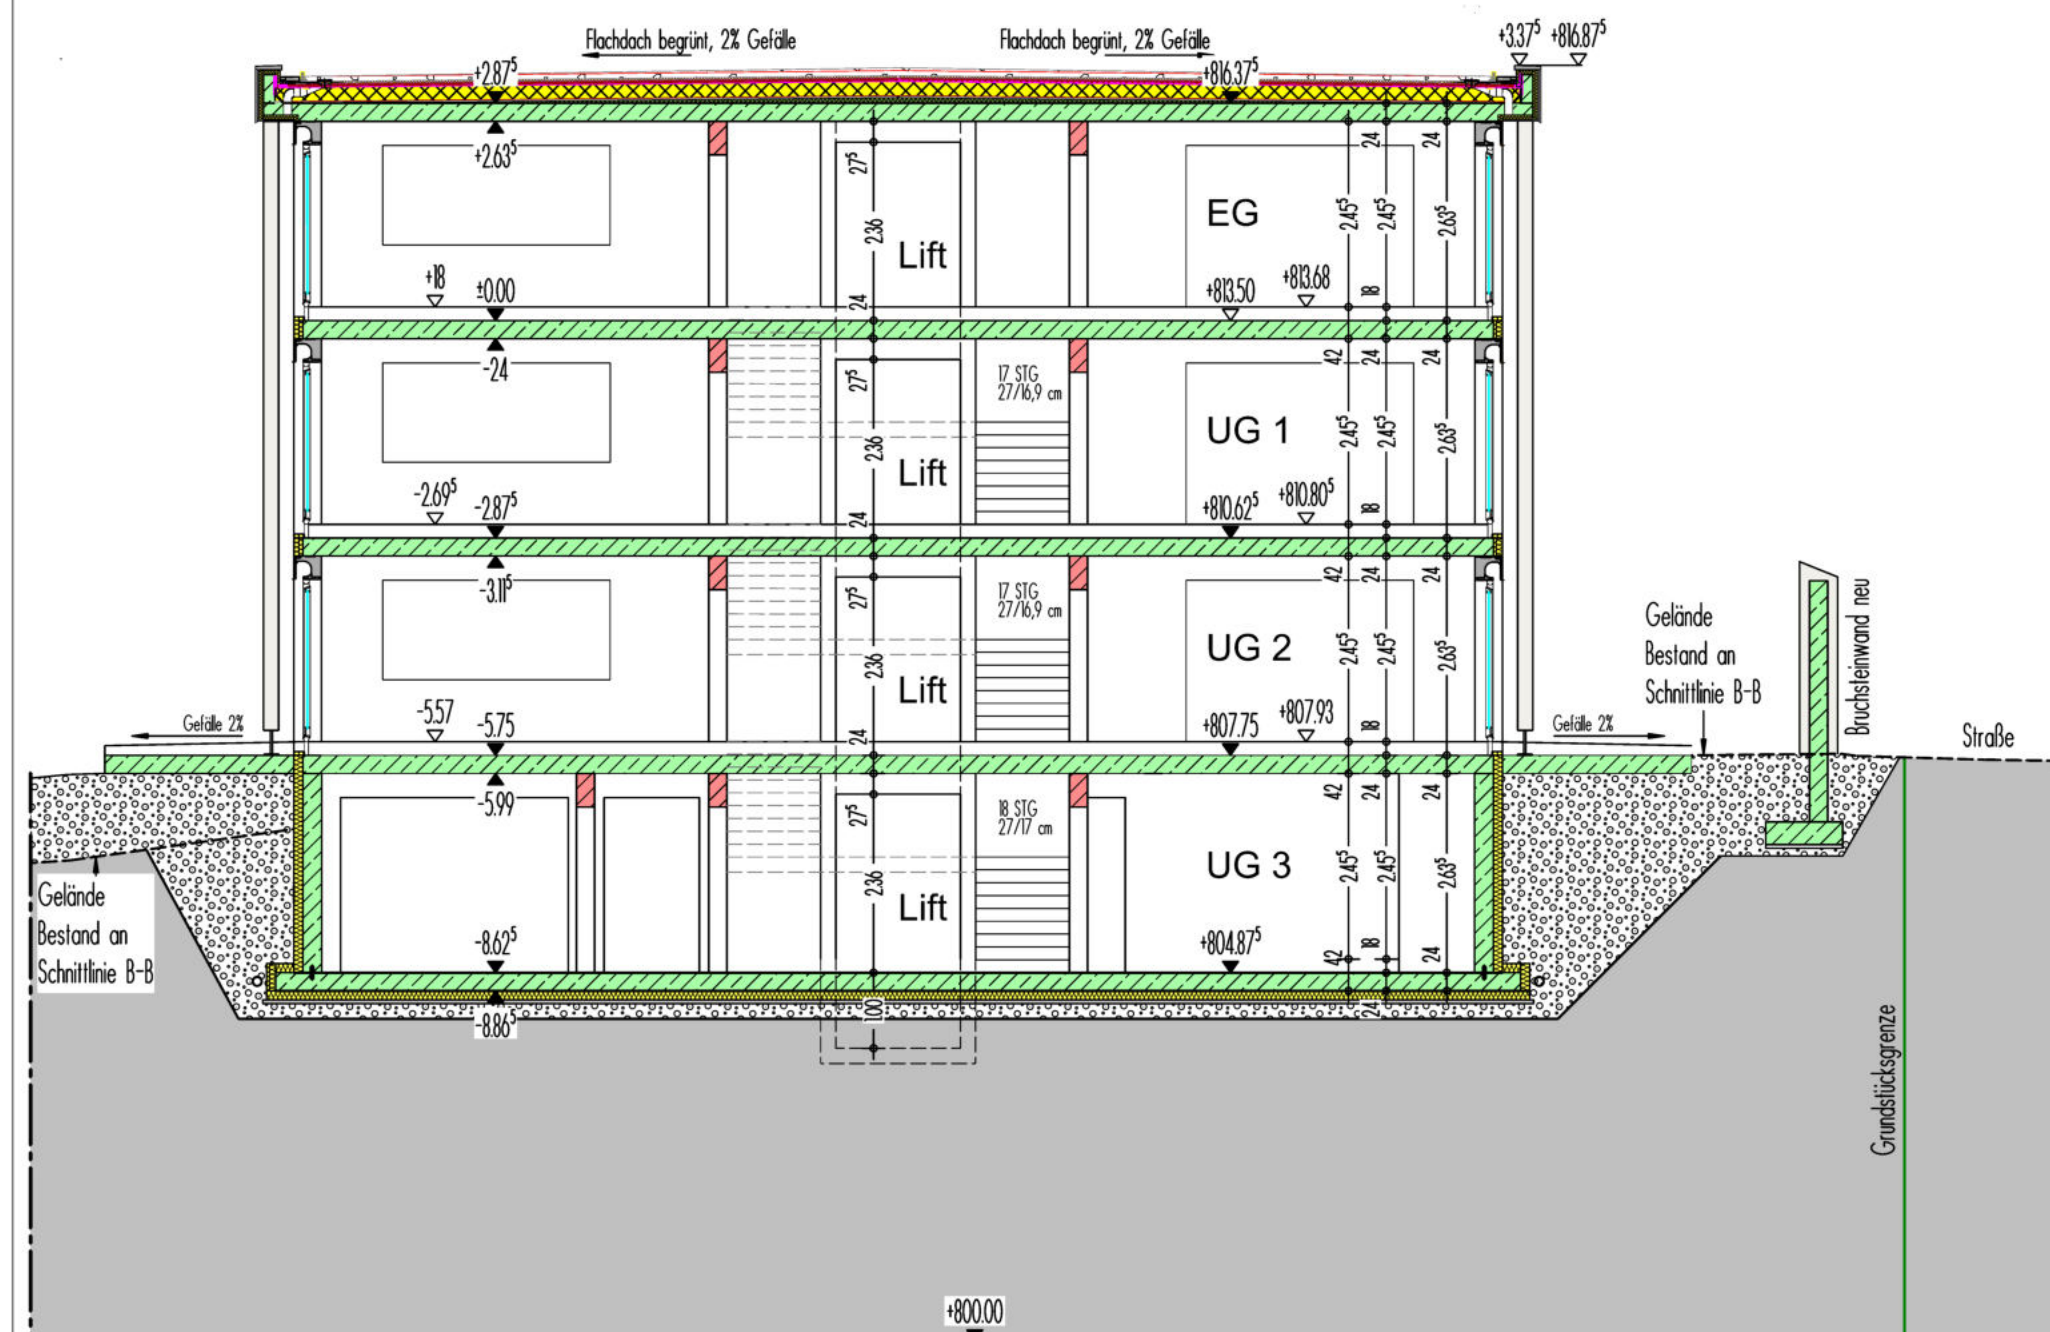

SCHNITT B-B

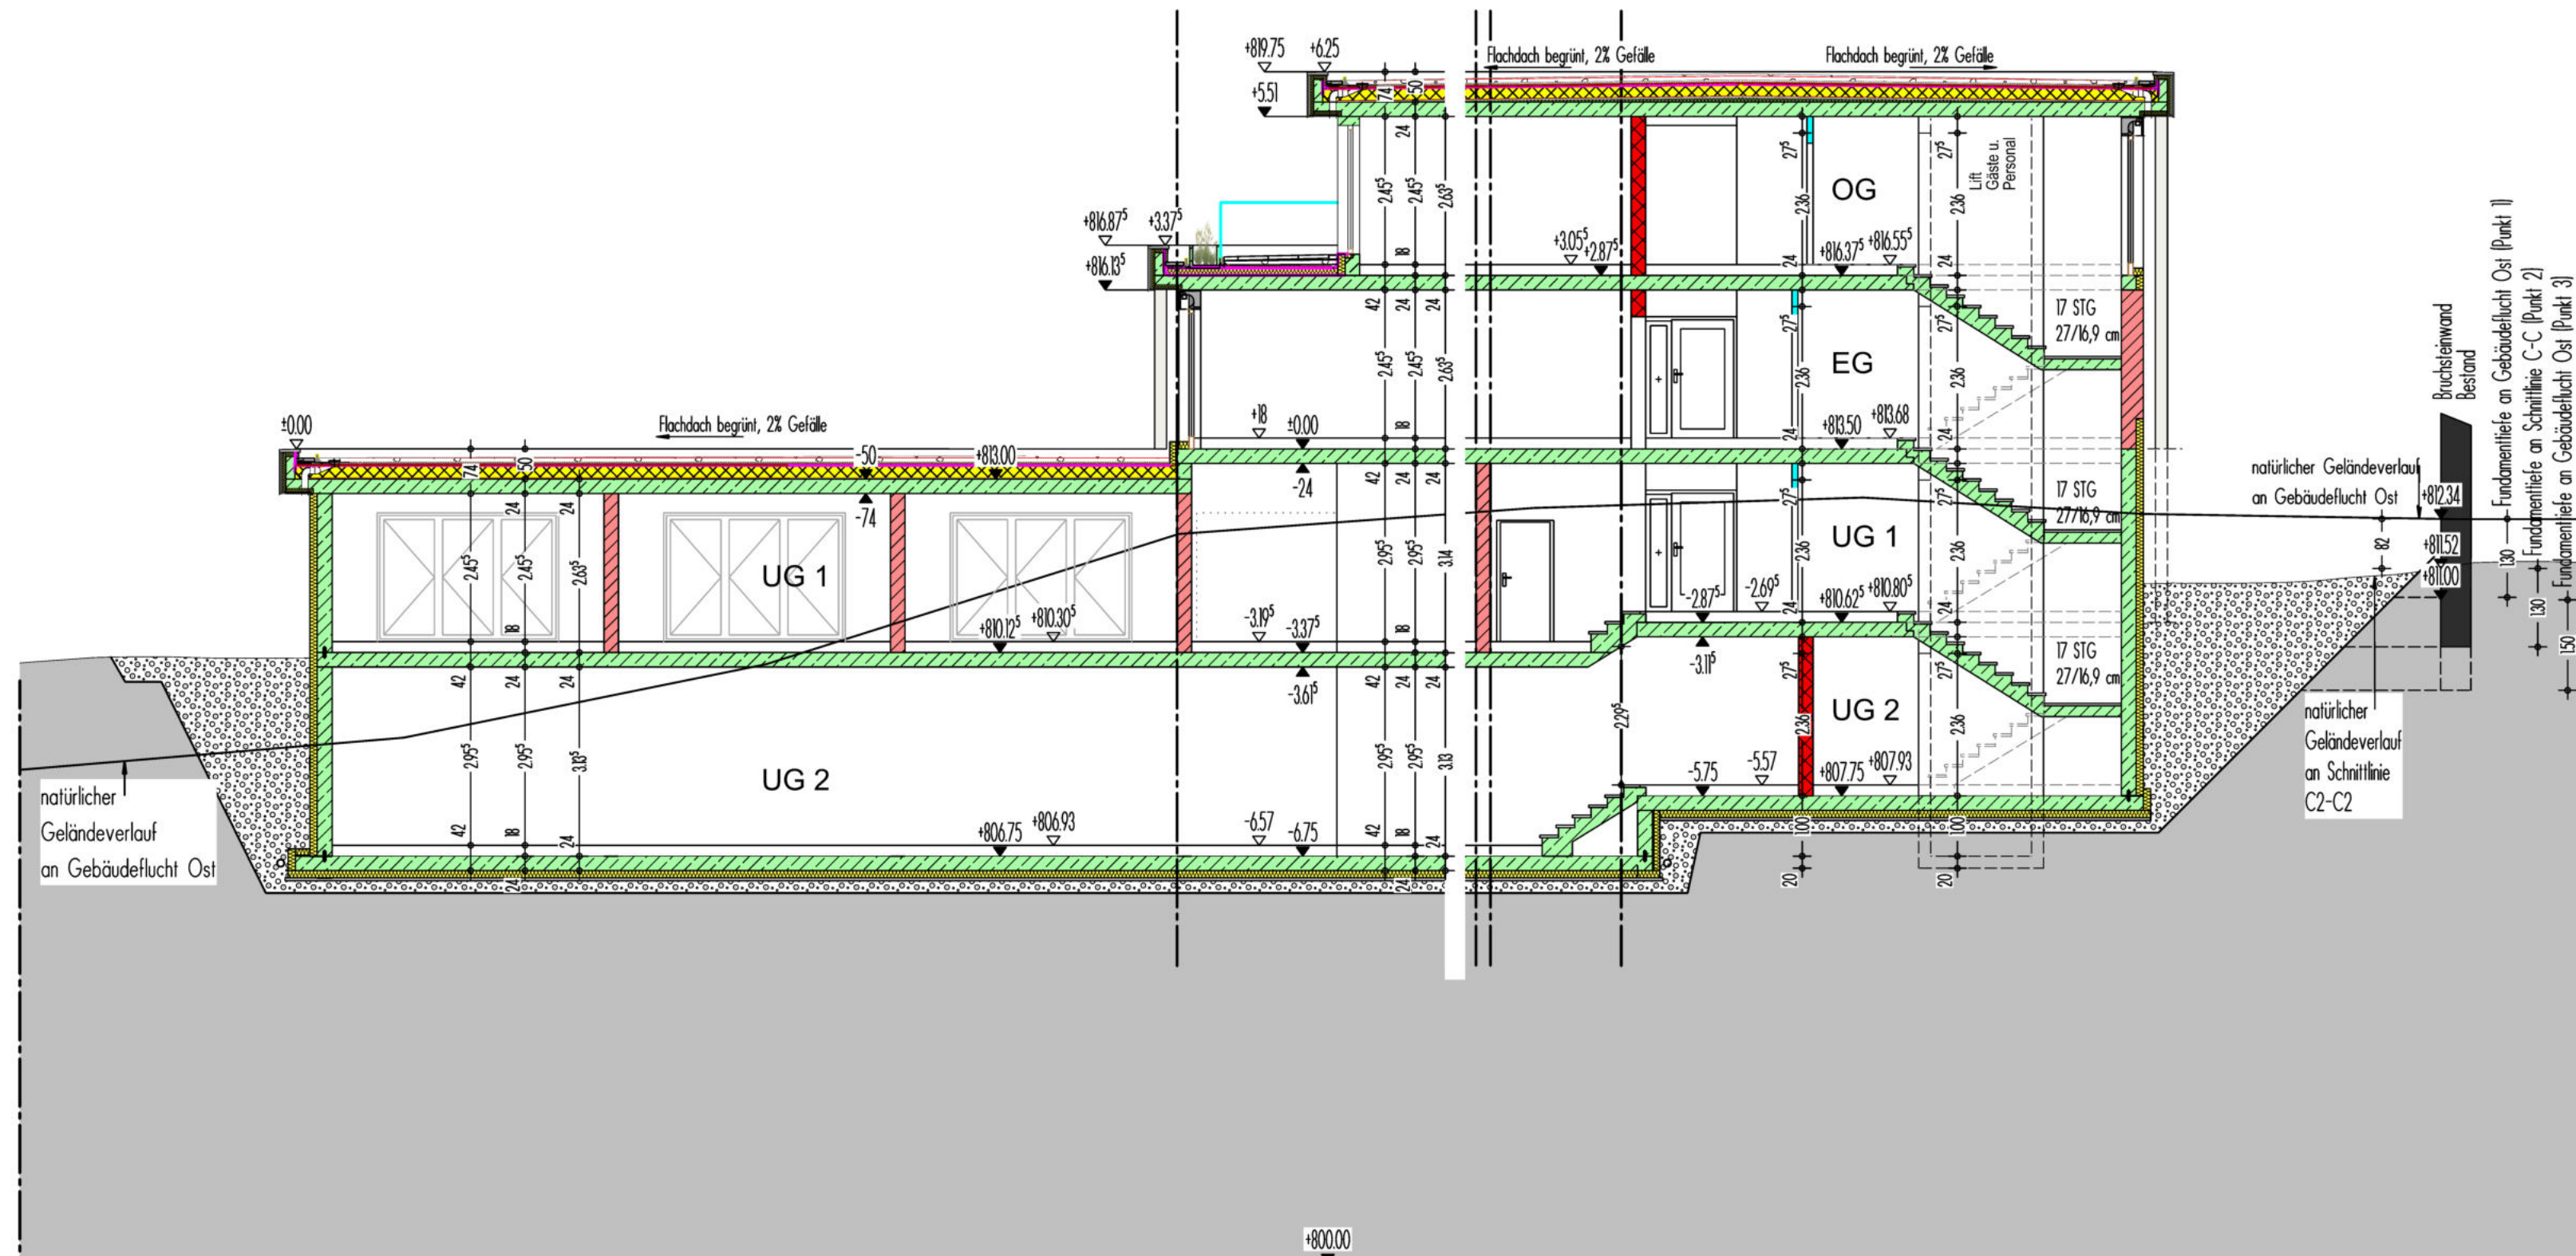

SCHNITT C2-C1