
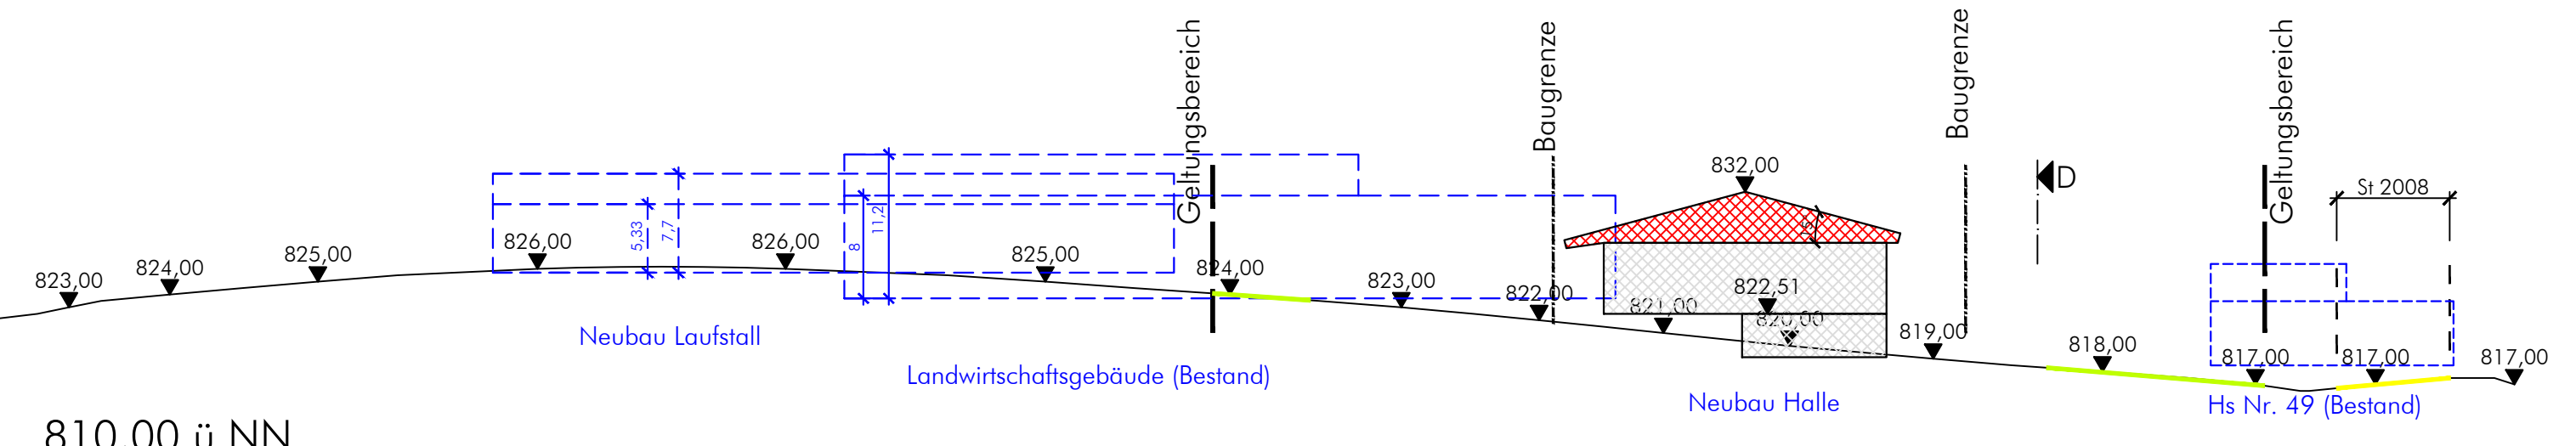
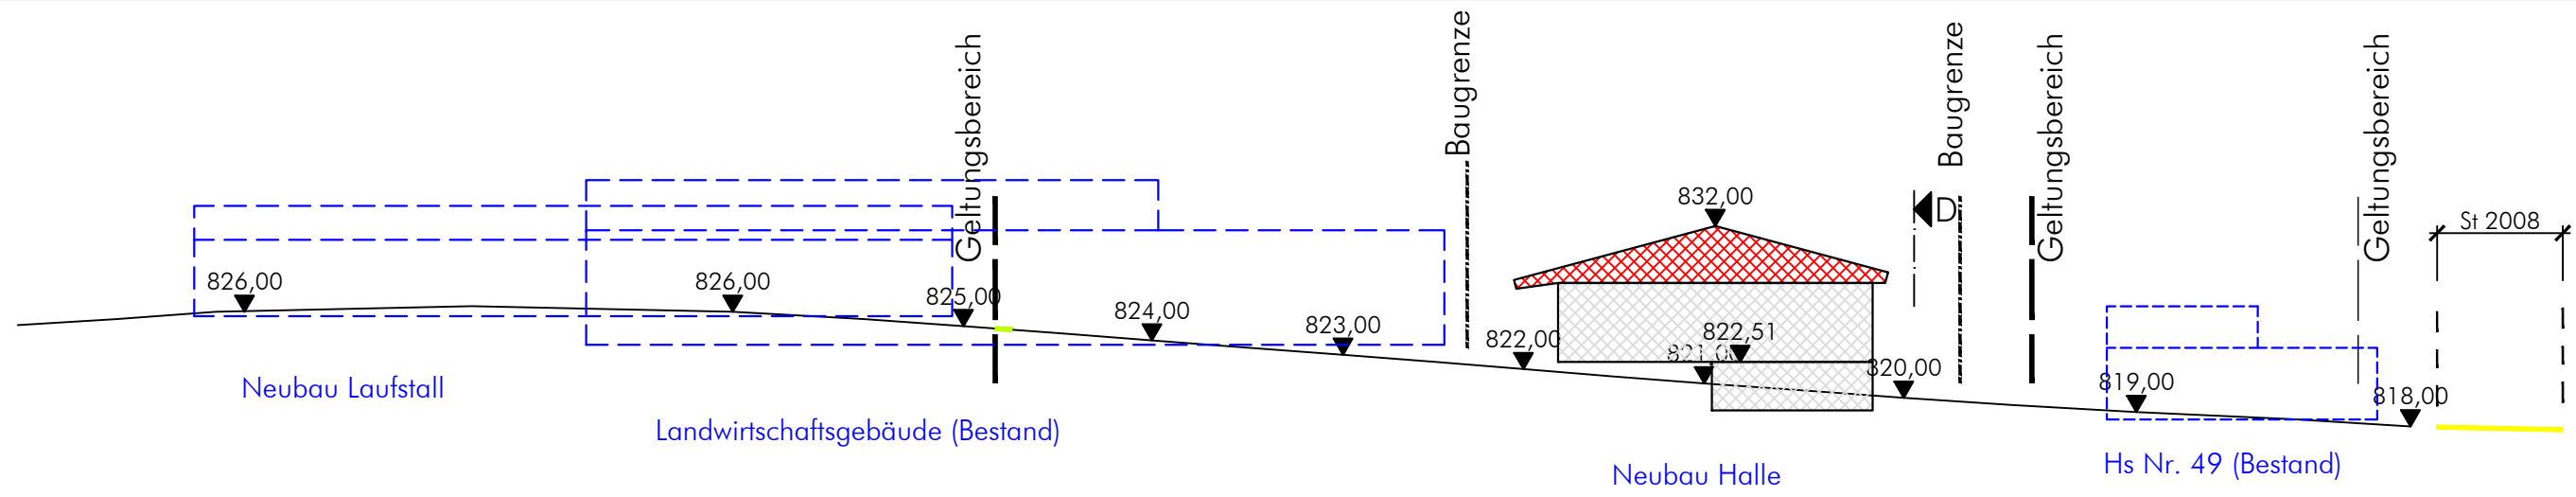
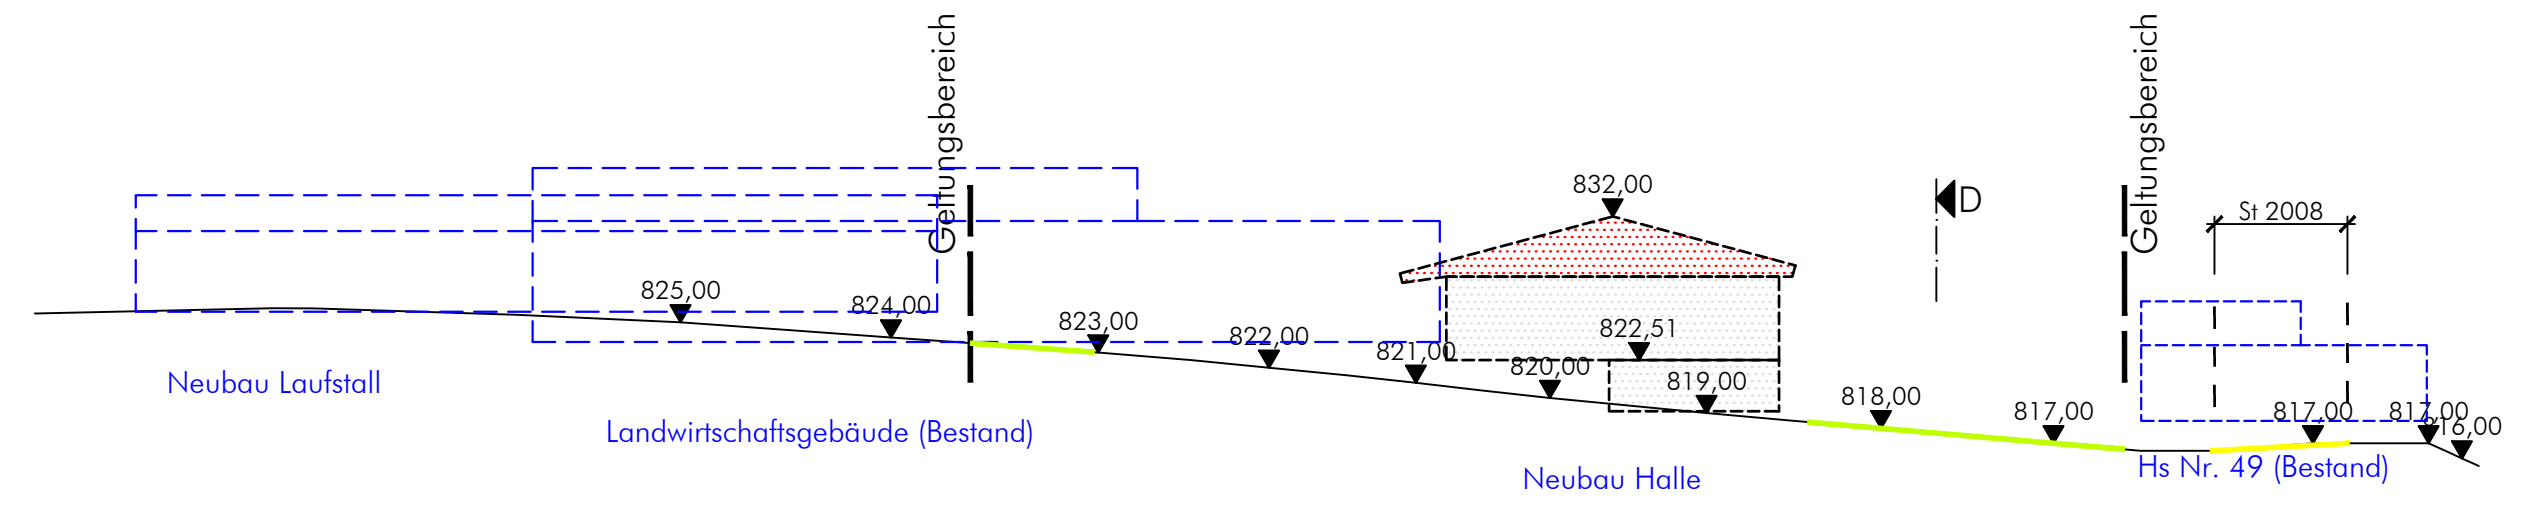


M 1:500

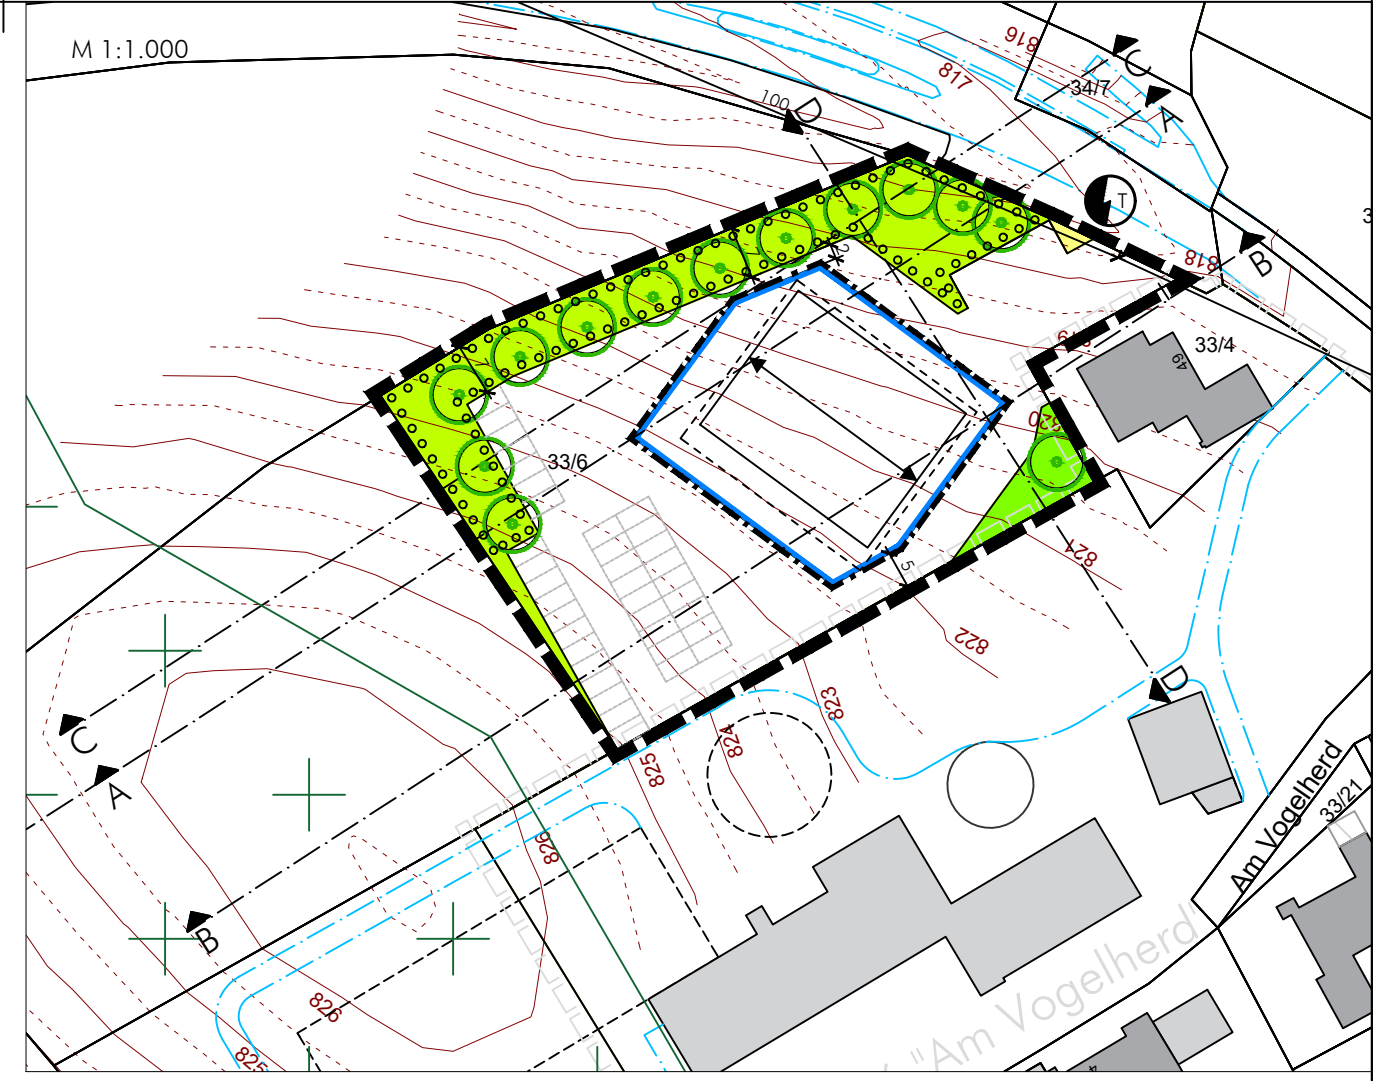

abtplan büro für kommunale entwicklung
Inhab. Thomas Haag, M.A. Architekt | Stadtplaner

Hirschzeller Straße 8
87600 Kaufbeuren
Tel. 08341.99727.0
Fax 08341.99727.20
info@abtplan.de

Schemaschnitte, mit Konzept Neubau Halle
Entwurf i.d.F. vom 13.06.2022
Version vom 29.06.2022

*Höhenlage Bestandsgebäude angenähert, Gebäudevermessung liegt nicht vor; gestrichelte Elemente sind nicht in, sondern vor bzw. hinter der Schnittachse

Gemeinde Hopferau
Landkreis Ostallgäu
Bebauungsplan Nr. 8
"Gewerbegebiet Am Vogelherd"
Schemaschnitt A-A, B-B, C-C, D-D