
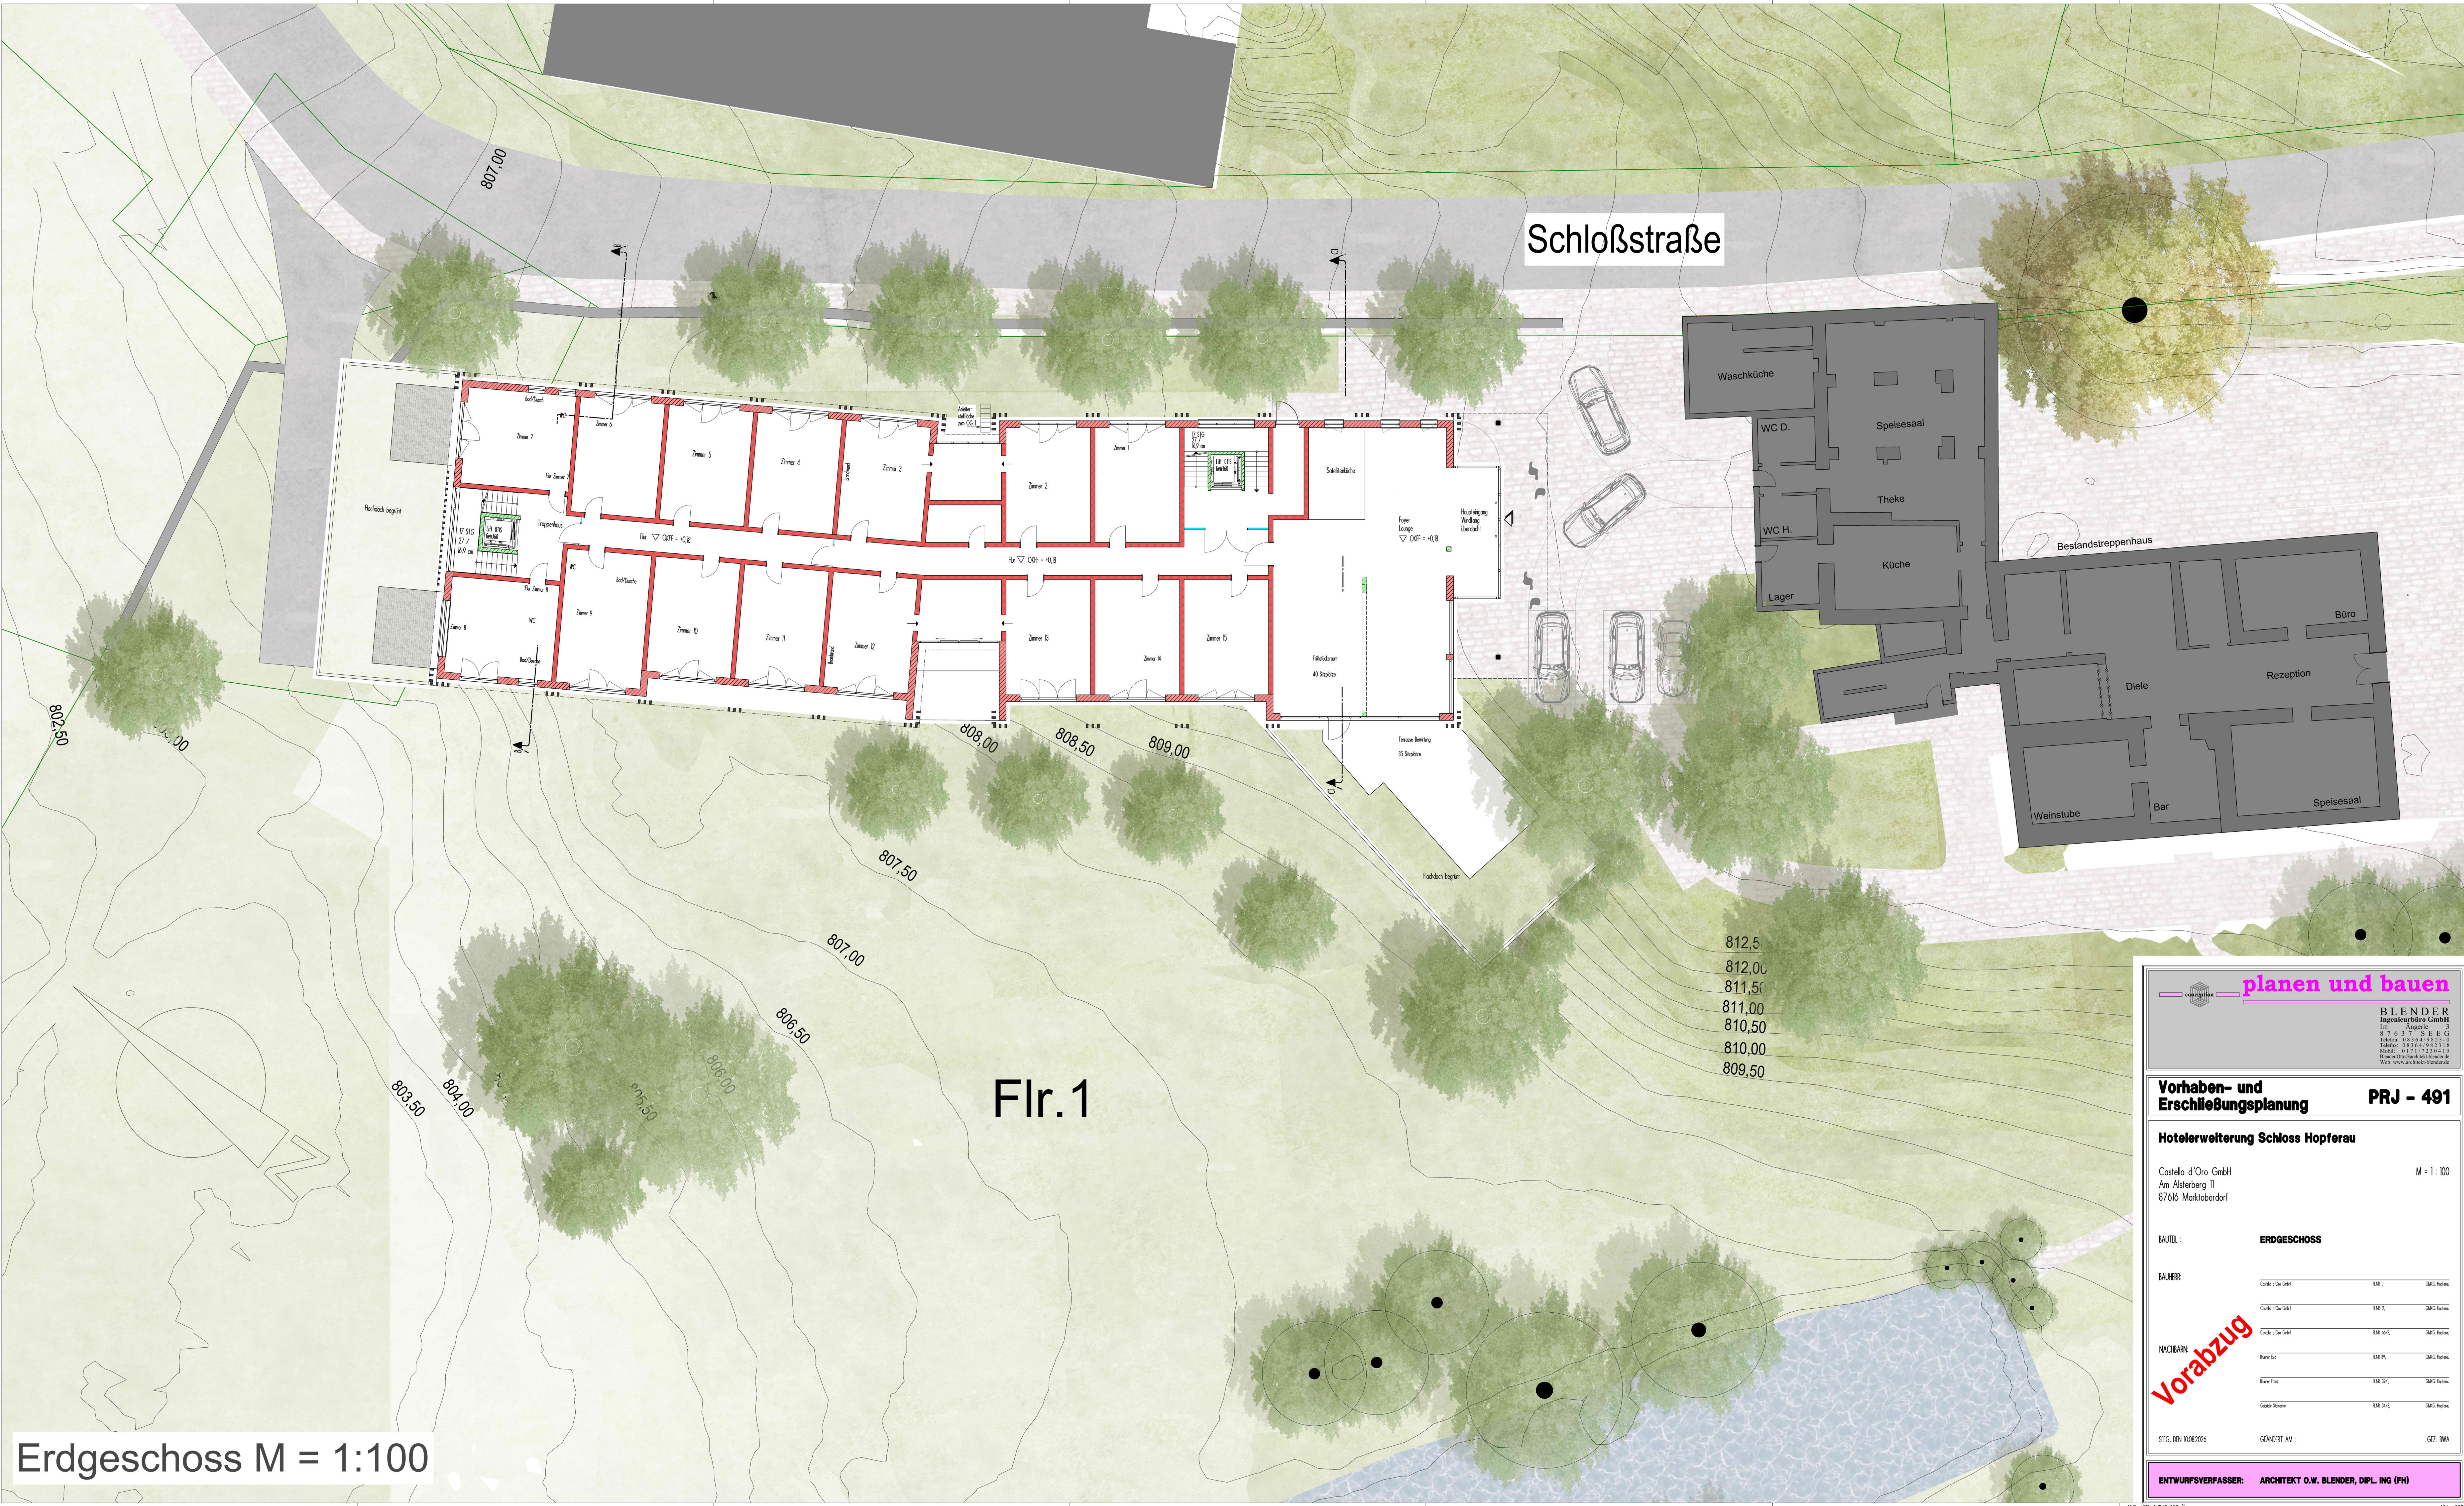


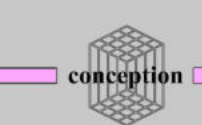

Erdgeschoss M = 1:100

**planen und bauen**

BLINDER
Ingenieurbüro GmbH
Im Anger
87063 S E E G
Telefon: 01564 9823-0
Telefax: 01564 9823-15
Mobil: 0171 7250419
E-Mail: info@architekt-blinder.de
Web: www.architekt-blinder.de

Vorhaben- und Erschließungsplanung

PRJ - 491

Hotelerweiterung Schloss Hopferau

Castello d'Oro GmbH
Am Alerberg II
87616 Marktoberdorf

M = 1:100

BAUTEL :

ERDGESCHOSS

BAUHERR:

Castello d'Oro GmbH

Castello d'Oro GmbH

Castello d'Oro GmbH

NACHBARN:

Bauer Eric

Bauer Eric

Carsten Schneider

SEEG, DEN 10.08.2025

GEÄNDERT AM:

GEZ: BWA

ENTWURFSVERFASSER:

ARCHITEKT O.W. BLINDER, DIPL.-ING (FH)

Vorabzug