


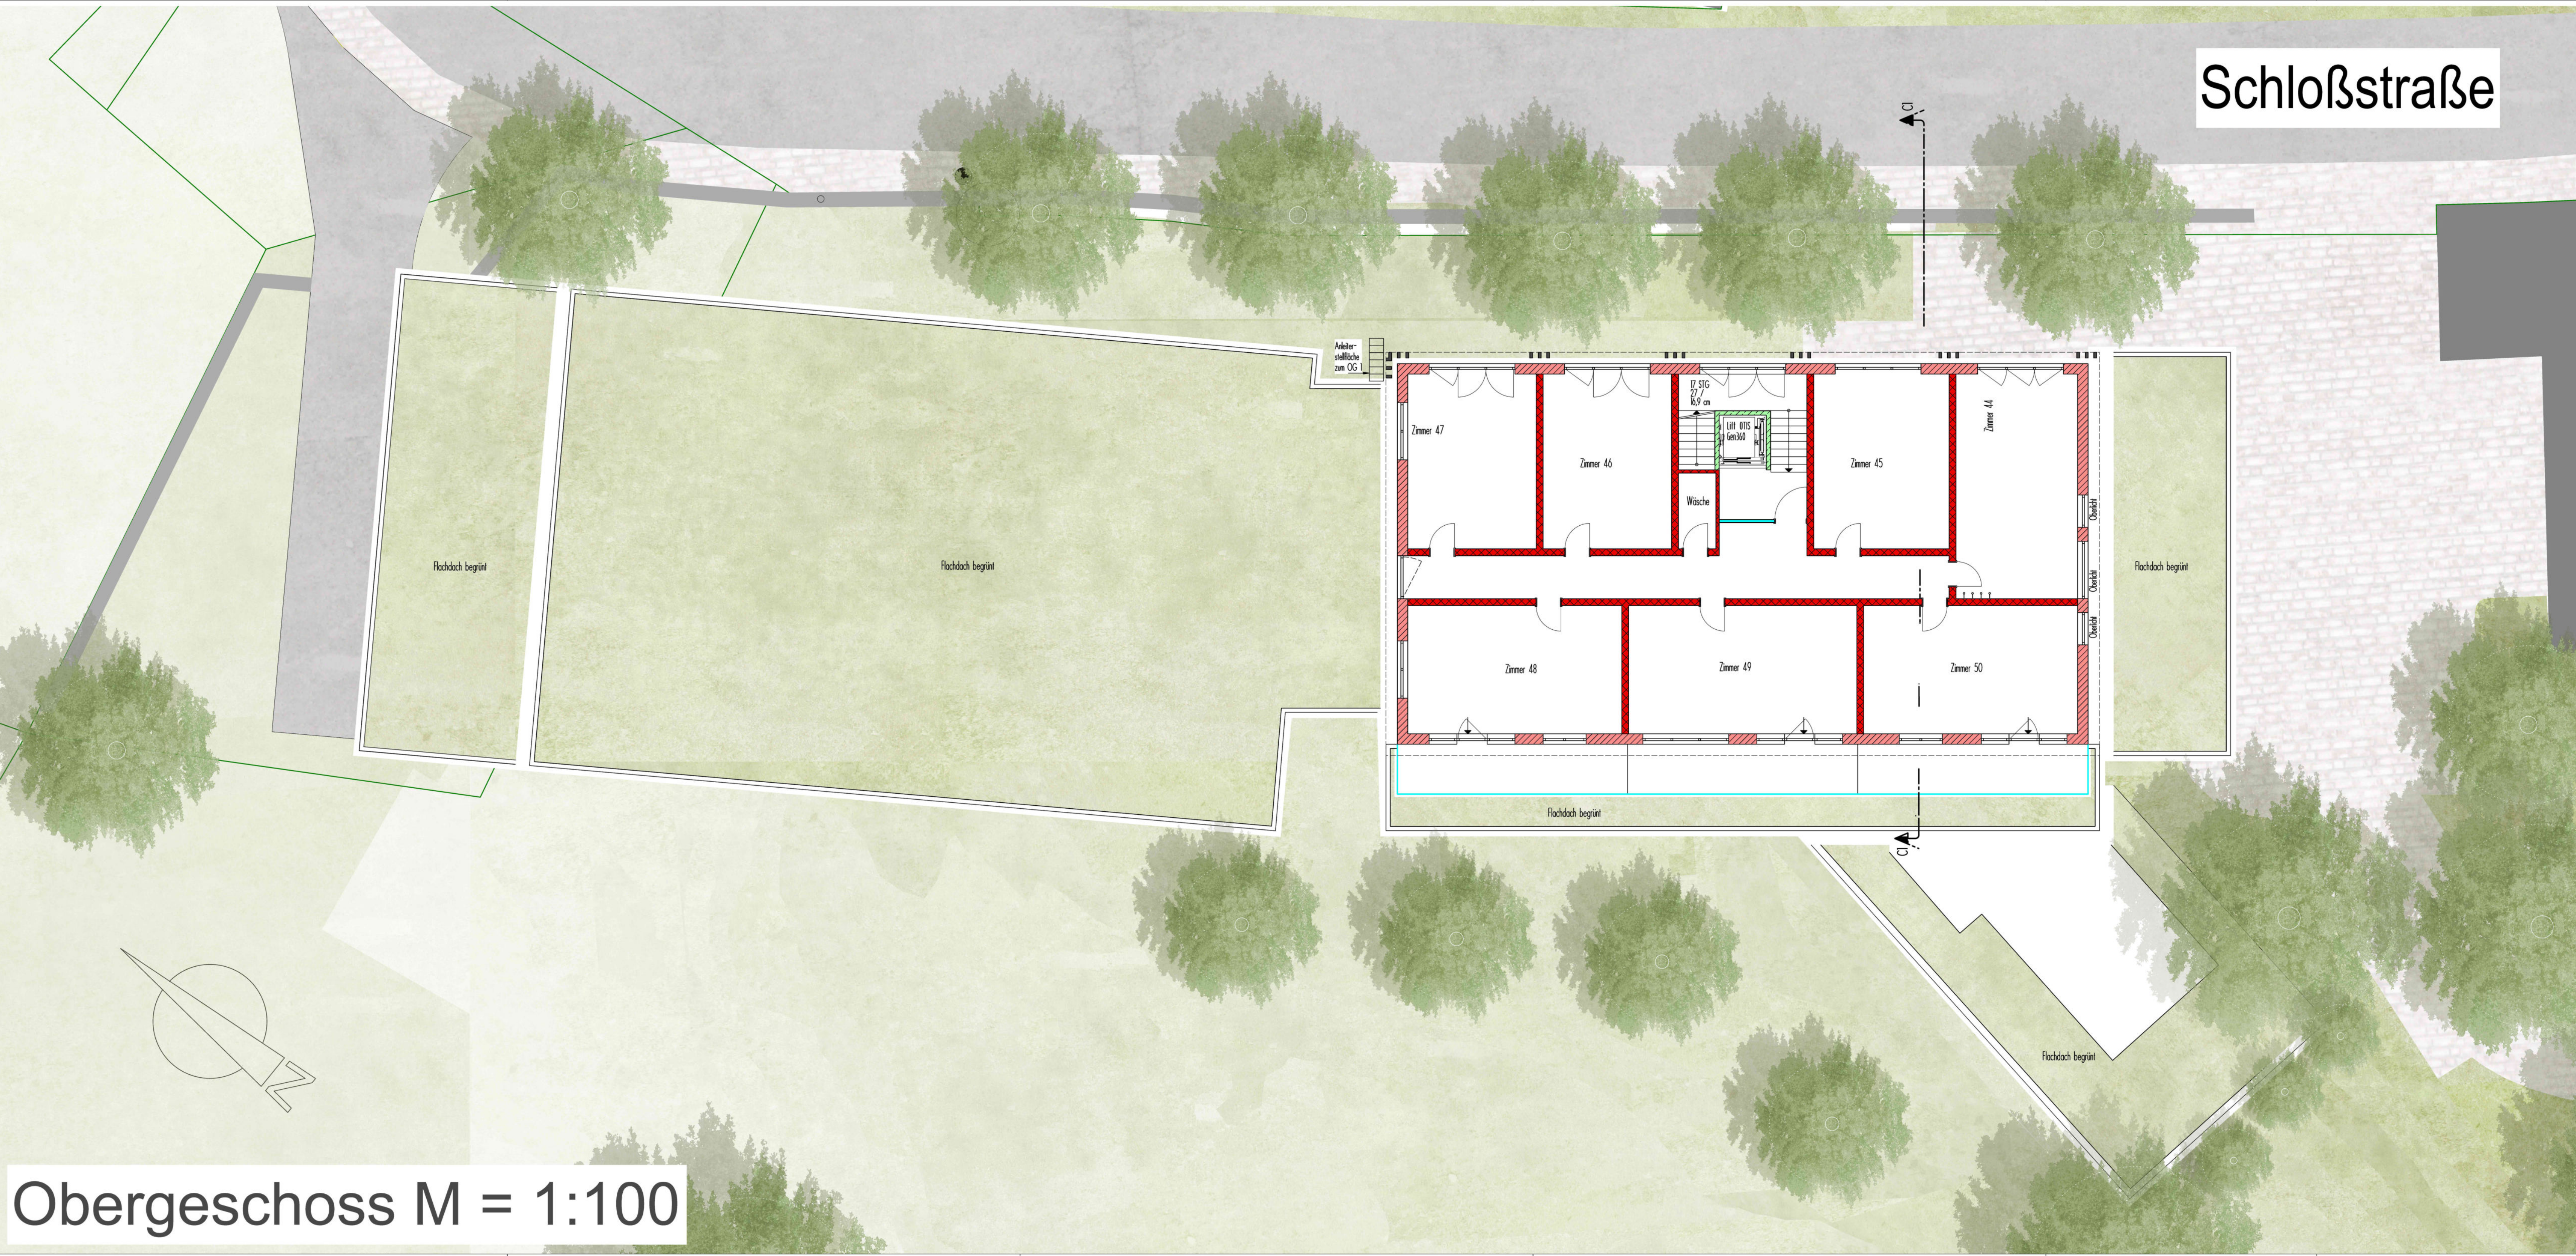

ALLE MASSE VERSTEHEN SICH ALS ROHBAUMASSE
FENSTER- UND TURMASSE SIND ROHBAUMASSE AB OKRFB

STAHLBETON	
UNBEWEHRTER BETON	
MAUERWERK	
INSTALLATIONSMAUERWERK	
DÄMMUNG	
BESTAND	
AUFFÜLLUNG	
ABTRAGUNG / ABBRUCH	
ABGEHÄNGTE DECKEN	
GEPLANTES GELÄNDE	
VORHANDENES GELÄNDE	

SCHMUTZWASSERLEITUNG	
MISCHWASSERLEITUNG	
REGENWASSERLEITUNG	
DRAINAGEWASSERLEITUNG	
FALLEITUNG	= FL
LUFTUNGSLEITUNG	= LL
REGENROHR	= RR
OBERKANTE FERTIGFUSSBODEN = OKFF	
OBERKANTE ROH-FUSSBODEN = OKRF	
LUFTUNG ÜBER DACH	

planen und bauen

BLENDER
Ingenieurbüro GmbH
Im Angerle 3
87637 SEE G
Telefon: 08364/9823-0
Telefax: 08364/982318
Mobil: 0171/7230419
Blender.Otto@architekt-blender.de
Web: www.architekt-blender.de

Vorhaben- und Erschließungsplanung **PRJ - 491**

Hotelerweiterung Schloss Hopferau

Castello d'Oro GmbH
Am Alsterberg 11
87616 Marktoberdorf

M = 1 : 100

BAUTEIL : **Obergeschoss**

BAUFHERR:

NACHBARN:

SEEZ, DEN 10.08.2026

GEÄNDERT AM :

GEZ: BWA

Vorabzug

Castello d'Oro GmbH	FLNR 1	GMKG Hopferau
Castello d'Oro GmbH	FLNR 12	GMKG Hopferau
Castello d'Oro GmbH	FLNR 66/0	GMKG Hopferau
Brüner Eva	FLNR 39	GMKG Hopferau
Brüner Franz	FLNR 20/1	GMKG Hopferau
Castello Steinhilber	FLNR 34/2	GMKG Hopferau

ENTWURFSVERFASSER: ARCHITEKT O.W. BLENDER, DIPL. ING (FH)

H/B = 450 / 1120 (1050m²)

Altplan 2025