


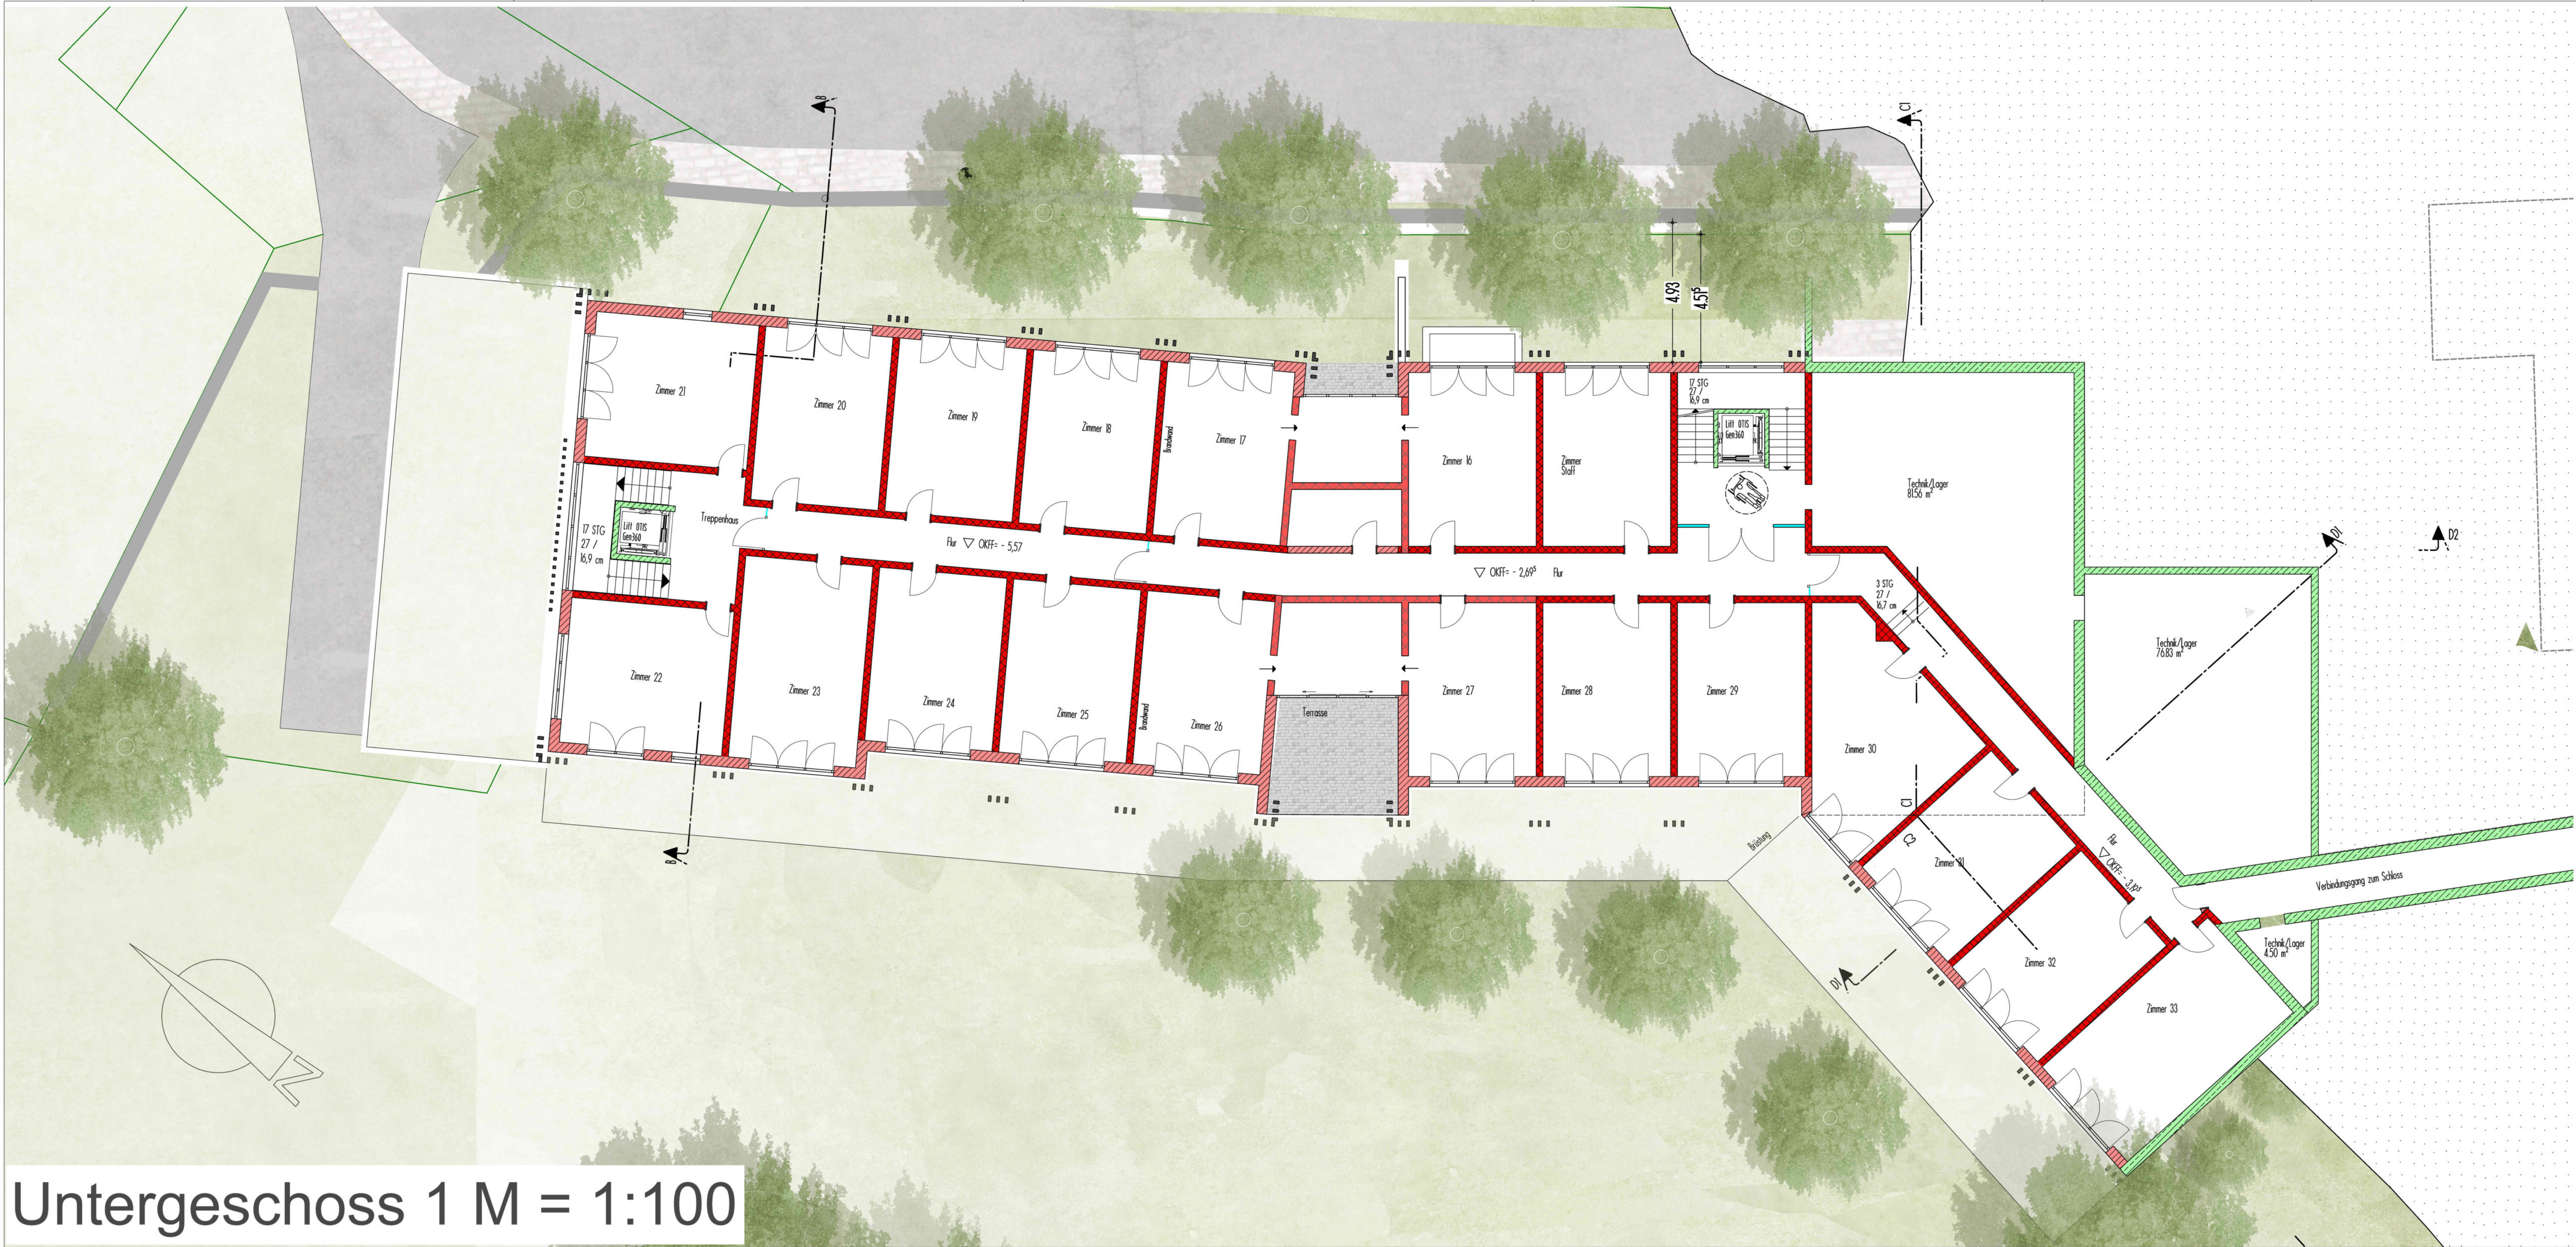

Untergeschoss 1 M = 1:100

ALLE MASSE VERSTEHEN SICH ALS ROHBAUMASSE
FENSTER- UND TURMASSE SIND ROHBAUMASSE AB OKRFB

STAHLBETON

UNBEWEHRTER BETON

MAUERWERK

INSTALLATIONSMAUERWERK

DÄMMUNG

BESTAND

AUFFÜLLUNG

ABTRAGUNG / ABBRUCH

ABGEHÄNGTE DECKEN

GEPLANTES GELÄNDE

VORHANDENES GELÄNDE

SCHMUTZWASSERLEITUNG

MISCHWASSERLEITUNG

REGENWASSERLEITUNG

DRAINAGEWASSERLEITUNG

FALLEITUNG = FL

LUFTUNGSLEITUNG = LL

REGENROHR = RR

OBERKANTE FERTIGFUSSBODEN = OKFF = ▽

OBERKANTE ROH-FUSSBODEN = OKRF = ▾

LUFTUNG ÜBER DACH

concept

planen und bauen

BLENDER

Ingenieurbüro GmbH

Im Angerle 3

87637 SEEG

Telefon: 08364/9823-0

Telefax: 08364/9823-18

Mobil: 0171/7230419

Blender.Otto@architekt-blender.de

Web: www.architekt-blender.de

Vorhaben- und Erschließungsplanung

PRJ - 491

Hotelerweiterung Schloss Hopferau

Castello d'Oro GmbH
Am Alsterberg 11
87616 Marktoberdorf

M = 1 : 100

BAUTEIL :	Untergeschoss 1		
BAUHERR:	Castello d'Oro GmbH	FLNR. 1	GMKG Hopferau
	Castello d'Oro GmbH	FLNR. 12	GMKG Hopferau
	Castello d'Oro GmbH	FLNR. 66/0	GMKG Hopferau
NACHBARN:	Brüder Eno	FLNR. 39	GMKG Hopferau
	Brüder Franz	FLNR. 20/1	GMKG Hopferau
	Colinde Steinacher	FLNR. 34/2	GMKG Hopferau

SEEG, DEN 10.08.2026

GEÄNDERT AM :

GEZ: BWA

ENTWURFSVERFASSER: ARCHITEKT O.W. BLENDER, DIPL. ING (FH)