


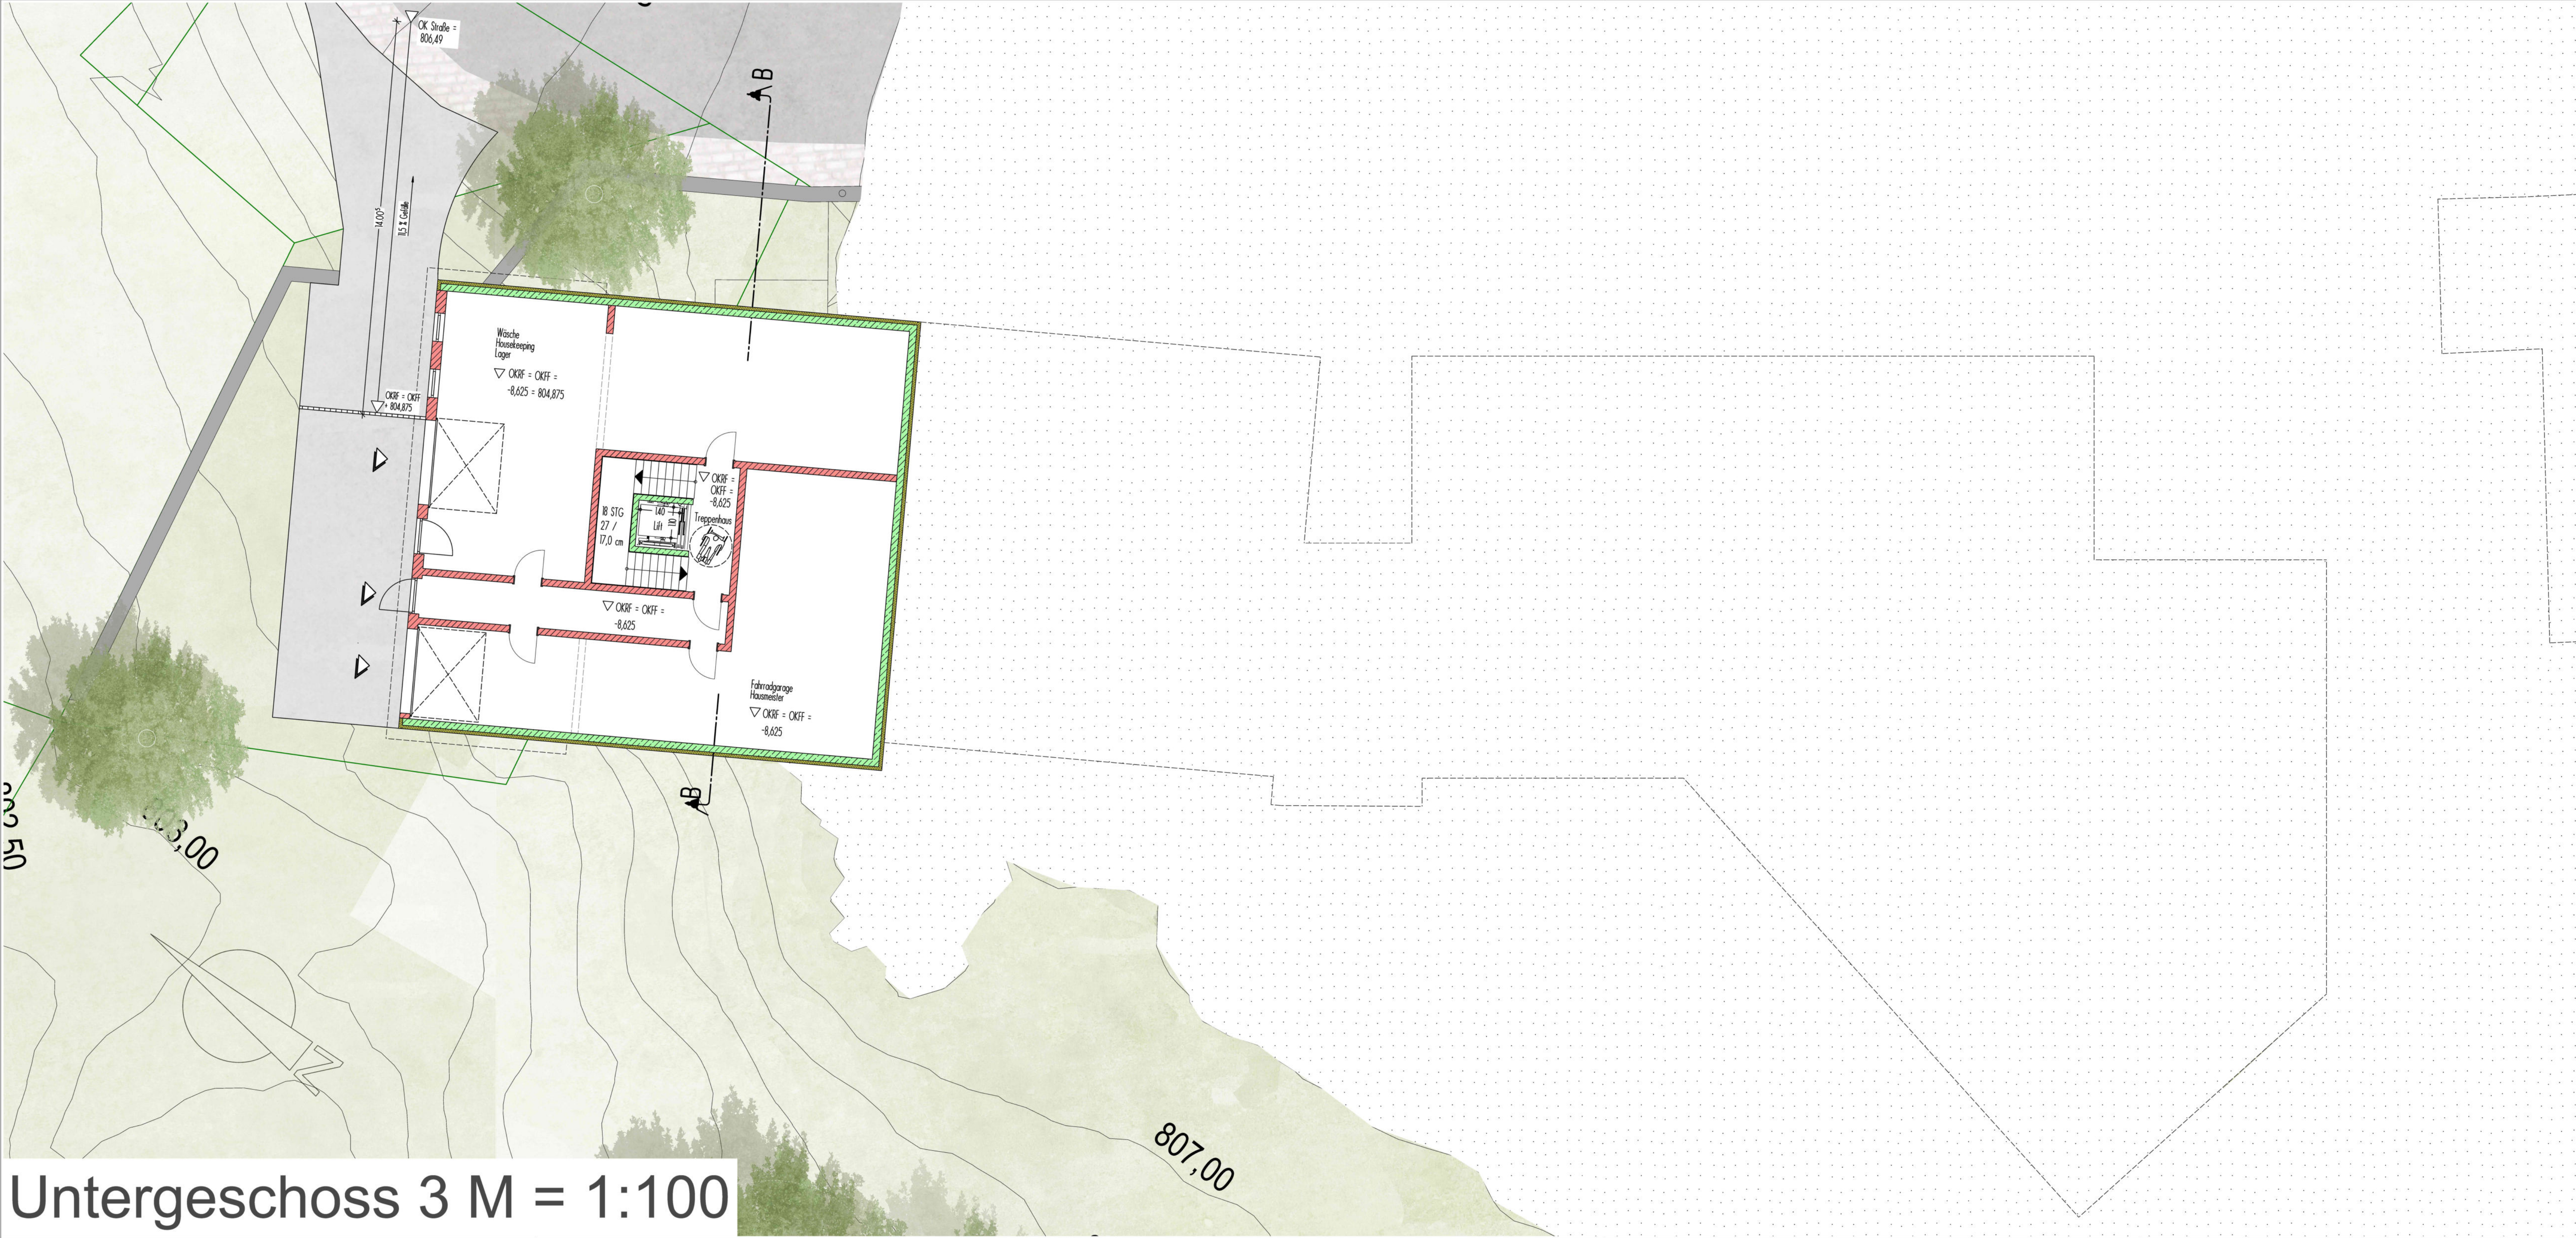

ALLE MASSE VERSTEHEN SICH ALS ROHBAUMASSE  
FENSTER- UND TURMASSE SIND ROHBAUMASSE AB OKRFB

|                        |  |                                    |  |
|------------------------|--|------------------------------------|--|
| STAHLBETON             |  | SCHMUTZWASSERLEITUNG               |  |
| UNBEWEHRTER BETON      |  | MISCHWASSERLEITUNG                 |  |
| MAUERWERK              |  | REGENWASSERLEITUNG                 |  |
| INSTALLATIONSMAUERWERK |  | DRAINAGEWASSERLEITUNG              |  |
| DÄMMUNG                |  | FALLEITUNG = FL                    |  |
| BESTAND                |  | LUFTUNGSLEITUNG = LL               |  |
| AUFFÜLLUNG             |  | REGENROHR = RR                     |  |
| ABTRAGUNG / ABBRUCH    |  | OBERKANTE FERTIGFUSSBODEN = OKFF = |  |
| ABGEHÄNGTE DECKEN      |  | OBERKANTE ROH-FUSSBODEN = OKRF =   |  |
| GEPLANTES GELÄNDE      |  | LUFTUNG ÜBER DACH                  |  |
| VORHANDENES GELÄNDE    |  |                                    |  |

**planen und bauen**

**BLENDER**  
Ingenieurbüro GmbH  
Im Angerle 3  
87637 SEEG  
Telefon: 08364/9823-0  
Telefax: 08364/9823-18  
Mobil: 0171/7230419  
Blender.Otto@architekt-blender.de  
Web: www.architekt-blender.de

**Vorhaben- und Erschließungsplanung** **PRJ - 491**

**Hotelerweiterung Schloss Hopferau**

Castello d'Oro GmbH  
Am Alsterberg 11  
87616 Marktoberdorf

M = 1 : 100

|           |                        |            |                |
|-----------|------------------------|------------|----------------|
| BAUTEIL : | <b>Untergeschoss 3</b> |            |                |
| BAUHERR:  | Castello d'Oro GmbH    | FLNR. 1    | CAMIG Hopferau |
|           | Castello d'Oro GmbH    | FLNR. 12   | CAMIG Hopferau |
|           | Castello d'Oro GmbH    | FLNR. 66/0 | CAMIG Hopferau |
| NACHBARN: | Brüner Eva             | FLNR. 39   | CAMIG Hopferau |
|           | Brüner Franz           | FLNR. 20/1 | CAMIG Hopferau |
|           | Castello Steinacher    | FLNR. 34/3 | CAMIG Hopferau |

SEEG, DEN 10.08.2026

GEÄNDERT AM :

GEZ: BWA

**ENTWURFSVERFASSER: ARCHITEKT O.W. BLENDER, DIPL. ING (FH)**