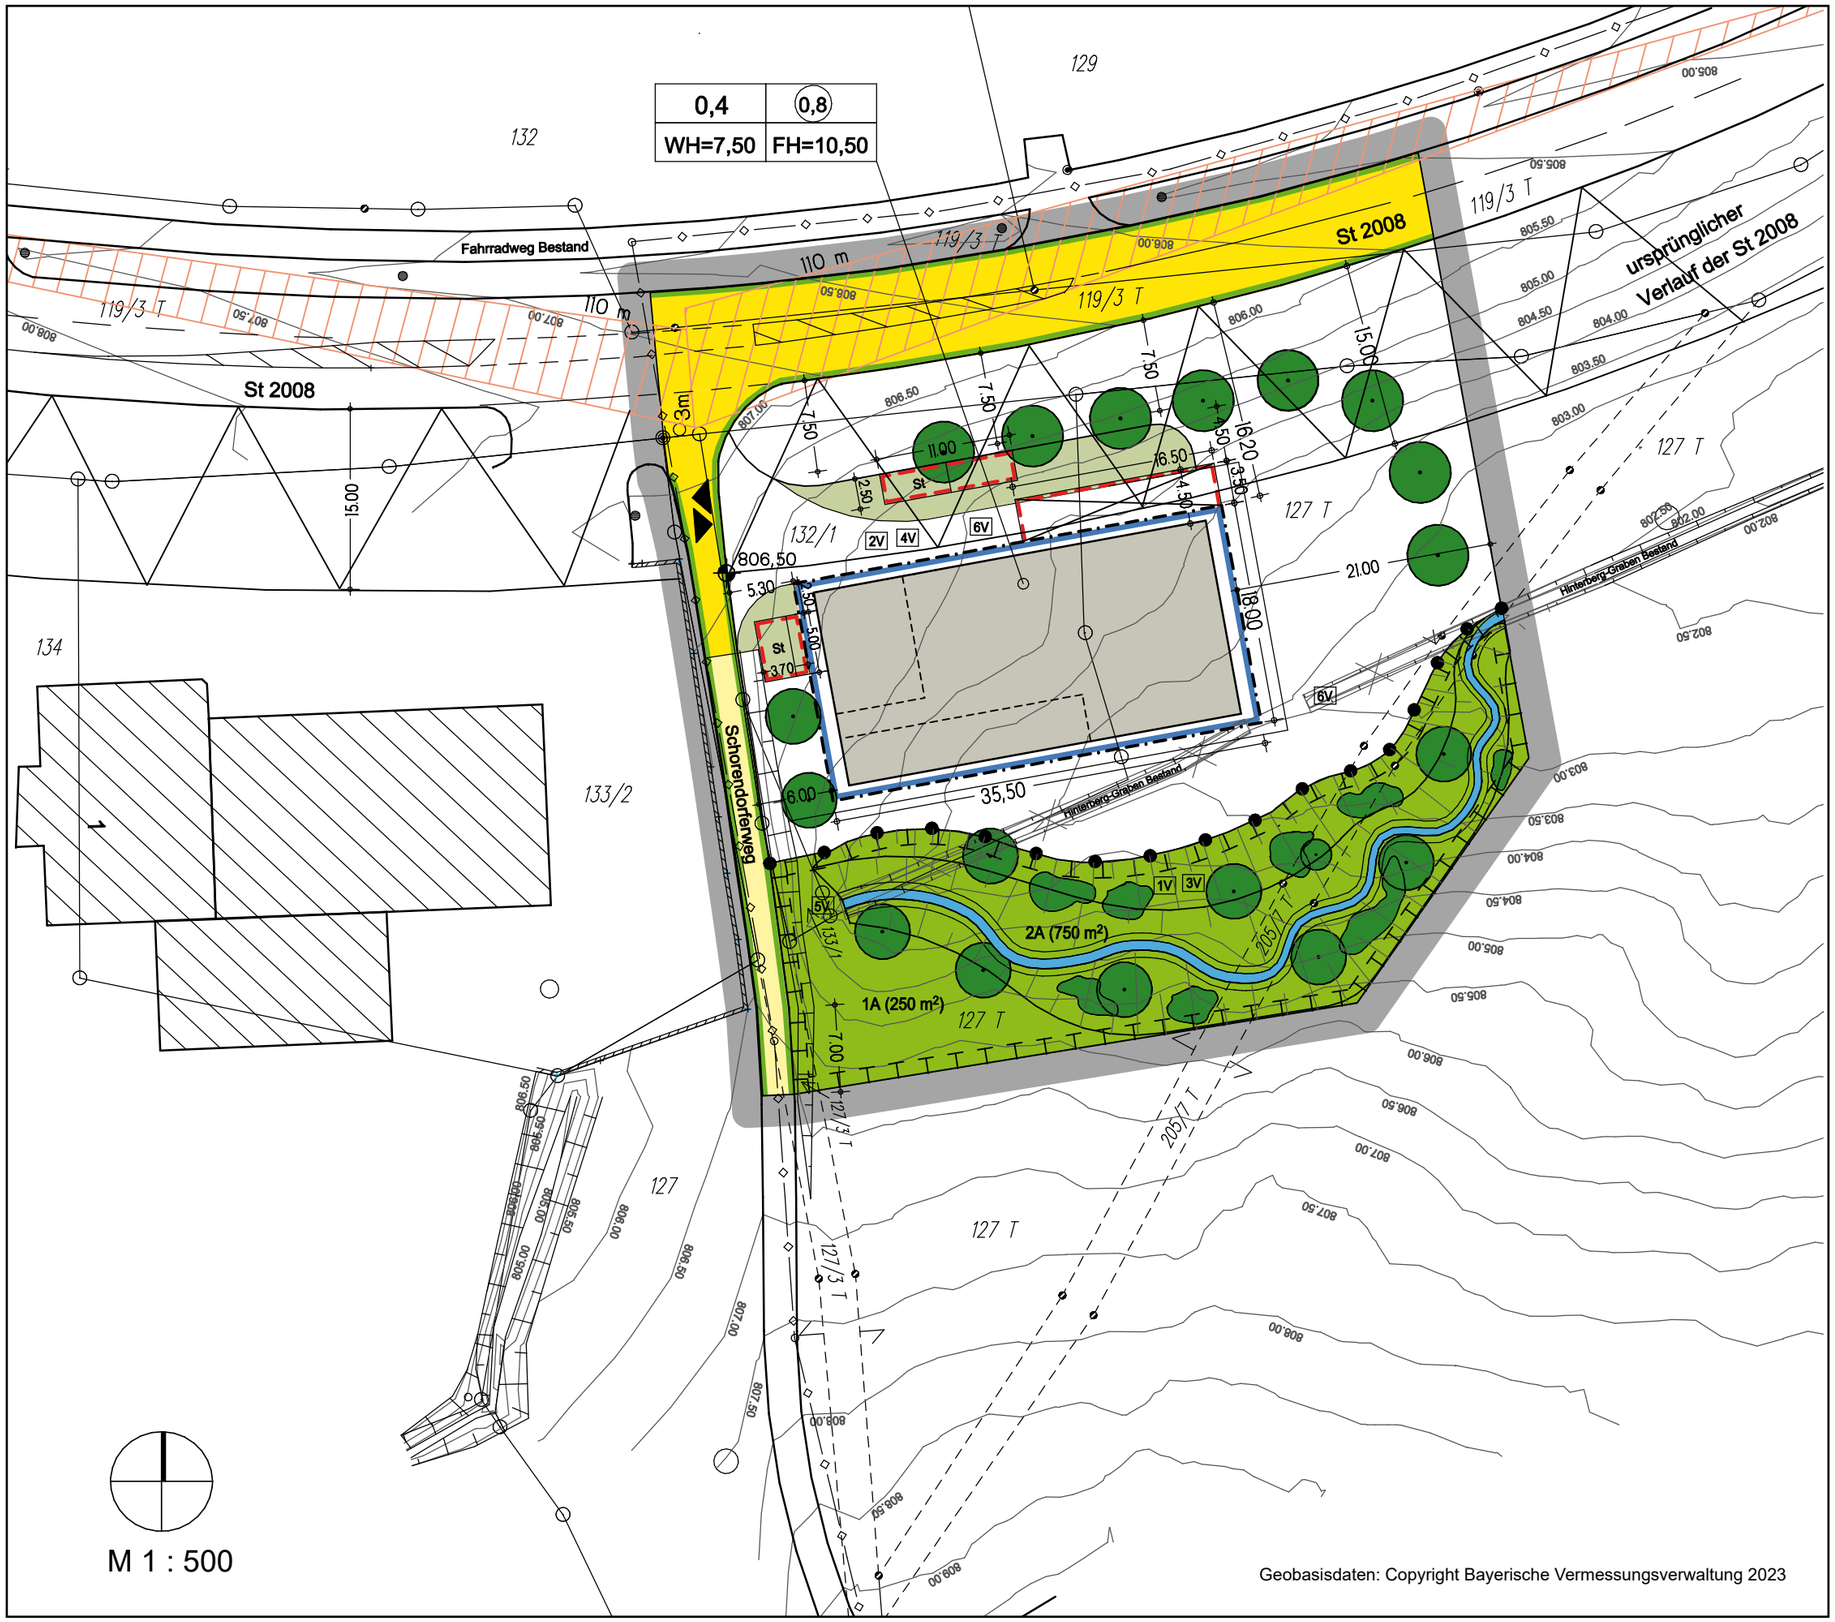

GEMEINDE HOPFERAU

Vorhabenbezogener Bebauungsplan
mit integriertem Grünordnungsplan für eine
„Käserei südlich der St 2008“

E. Festsetzungen durch Planzeichnung

Fassung vom: 27.11.2023
Geändert am: 29.01.2024 ENTWURF

Planfertiger: stadtundland
Stadtplanung / Ortsentwicklung

Architektin
Silke Drexler
Mittlerer Weg 9
86919 Utting a. A.

Tel 08806 - 92 48 722
Mobil 0172 - 139 5372
drexler@stadtundland.bayern
www.stadtundland.bayern

Ausgefertigt:
Hopferau, den .....

.....
Rudolf Achatz, 1. Bürgermeister